

ZAKĄTEK SIELANKA

Developer:

PROGRESS DEVELOPMENT


sp. z o.o.

90-442 Łódź, ul. Piotrkowska 171/173

Tel./fax: 042/ 636-11-16

e-mail: biuro@progress.lodz.pl

Adres inwestycji: Łódź, ul. Bohdanowicza 7

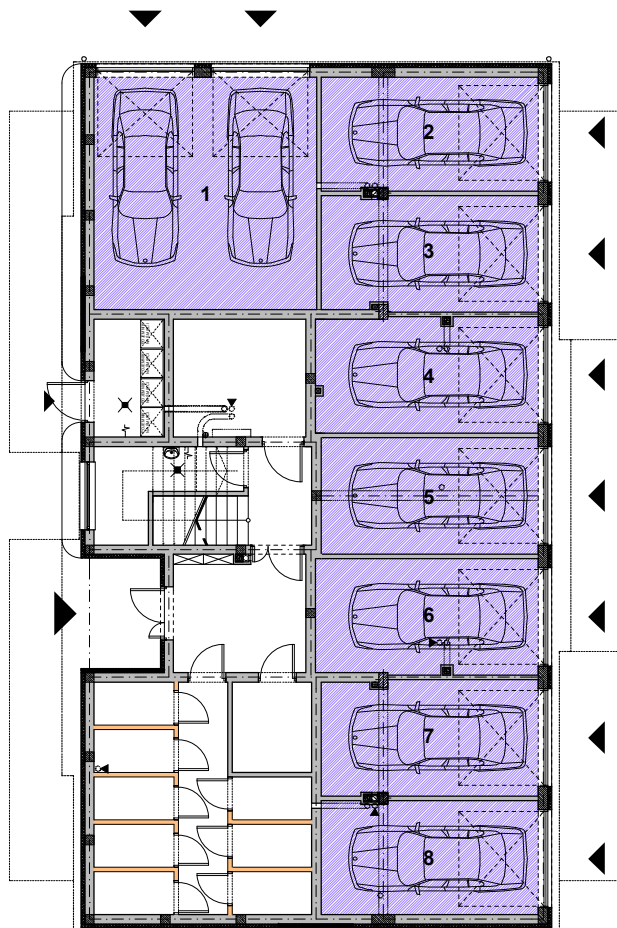


1. GARAŻ	36,2m ²
2. GARAŻ	17,3m ²
3. GARAŻ	17,4m ²
4. GARAŻ	17,9m ²
5. GARAŻ	17,7m ²
6. GARAŻ	18,0m ²
7. GARAŻ	17,6m ²
8. GARAŻ	17,3m ²

0 1 2 3 4 5 6 7 8 9 10 11m.

www.zakateksielanka.pl

RZUT PARTERU

SKALA 1:200

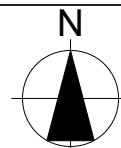

Urządzenia i wyposażenie przedstawione na rysunku jest jedynie przykładem aranżacji.

progress
Development