

ZAKĄTEK SIELANKA

Developer:

PROGRESS DEVELOPMENT


sp. z o.o.

90-442 Łódź, ul. Piotrkowska 171/173

Tel./fax: 042/ 636-11-16

e-mail: biuro@progress.lodz.pl


Adres inwestycji: Łódź, ul. Bohdanowicza 7

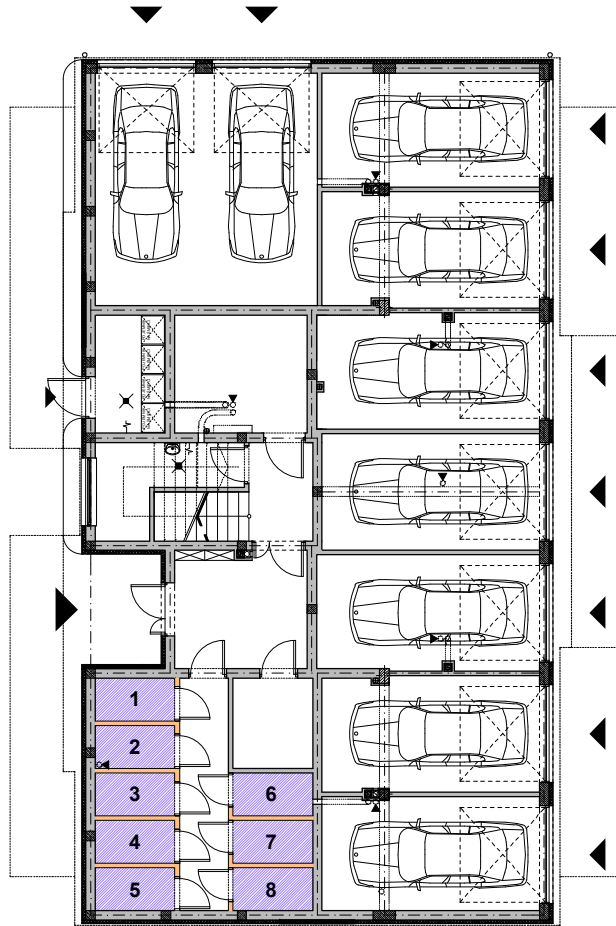

1. KOMÓRKA LOKATORSKA	2,4m ²
2. KOMÓRKA LOKATORSKA	2,4m ²
3. KOMÓRKA LOKATORSKA	2,4m ²
4. KOMÓRKA LOKATORSKA	2,4m ²
5. KOMÓRKA LOKATORSKA	2,4m ²
6. KOMÓRKA LOKATORSKA	2,4m ²
7. KOMÓRKA LOKATORSKA	2,4m ²
8. KOMÓRKA LOKATORSKA	2,4m ²

RZUT PARTERU

SKALA 1:200

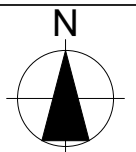

Urządzenia i wyposażenie przedstawione na rysunku jest jedynie przykładem aranżacji.

0 1 2 3 4 5 6 7 8 9 10 11m.

www.zakateksielanka.pl

progress
Development