


ZAKĄTEK SIELANKA

Developer:

PROGRESS DEVELOPMENT
sp. z o.o.
90-442 Łódź, ul. Piotrkowska 171/173
Tel./fax: 042/ 636-11-16
e-mail: biuro@progress.lodz.pl

Adres inwestycji: Łódź, ul. Bohdanowicza 7

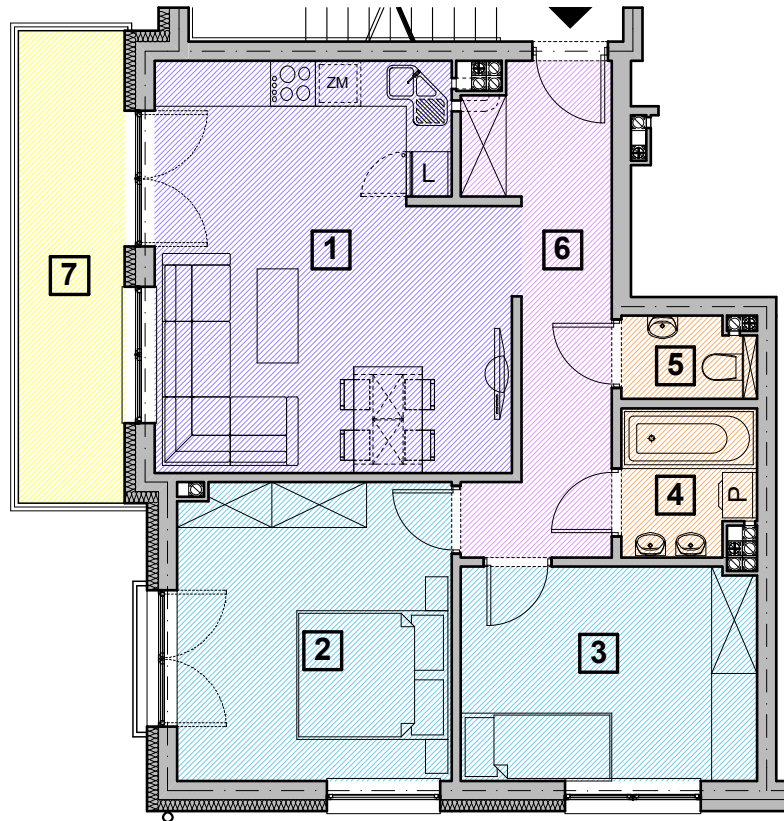


1. SALON I ANEKS KUCHENNY	24,3 m ²
2. SYPIALNIA	14,3 m ²
3. SYPIALNIA	11,1 m ²
4. ŁAZIENKA	3,3 m ²
5. WC	1,9 m ²
6. HALL WEJŚCIOWY	9,8 m ²
POWIERZCHNIA CAŁKOWITA	64,7 m ²
7. BALKON	9,4 m ²

MIESZKANIE nr 1

PIĘTRO 1

SKALA 1:100

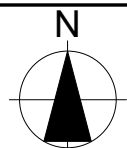

Urządzenia i wyposażenie przedstawione na rysunku jest jedynie przykładem aranżacji.

0

1

2

3

4

5m.

www.zakateksielanka.pl

progress
Development