

Załącznik nr 1 Położenie lokalu zaznaczone kolorem fioletowym na rzucie kondygnacji.  
Balkon przynależny mieszkaniu zaznaczony kolorem żółtym.

# ZAKĄTEK SIELANKA


Developer:

**PROGRESS DEVELOPMENT**  
sp. z o.o.  
90-442 Łódź, ul. Piotrkowska 171/173  
Tel./fax: 042/ 636-11-16  
e-mail: biuro@progress.lodz.pl

Adres inwestycji: Łódź, ul. Bohdanowicza 7

**MIESZKANIE 4**  
64,1 m<sup>2</sup>

**MIESZKANIE 3**  
52,9 m<sup>2</sup>

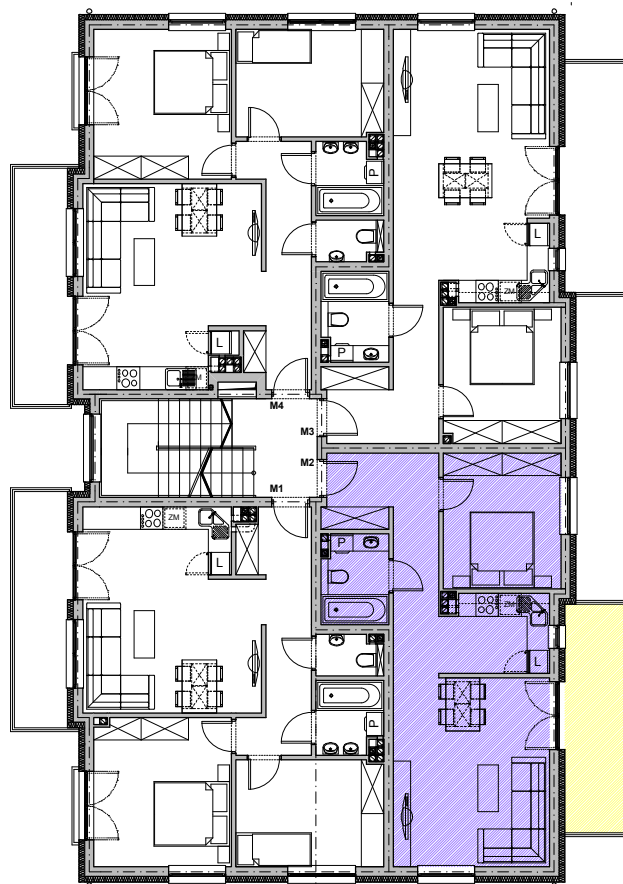


**MIESZKANIE 1**  
64,7 m<sup>2</sup>


**MIESZKANIE 2**  
52,7 m<sup>2</sup>

**RZUT I PIĘTRA**

SKALA 1:200

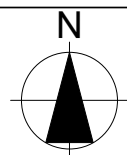

Urządzenia i wyposażenie przedstawione na rysunku jest jedynie przykładem aranżacji.

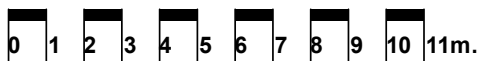

[www.zakateksielanka.pl](http://www.zakateksielanka.pl)

**progress**  
Development