


ZAKĄTEK SIELANKA

Deweloper:

PROGRESS DEVELOPMENT
sp. z o.o.
90-442 Łódź, ul. Piotrkowska 171/173
Tel./fax: 042/ 636-11-16
e-mail: biuro@progress.lodz.pl

Adres inwestycji: Łódź, ul. Bohdanowicza 7

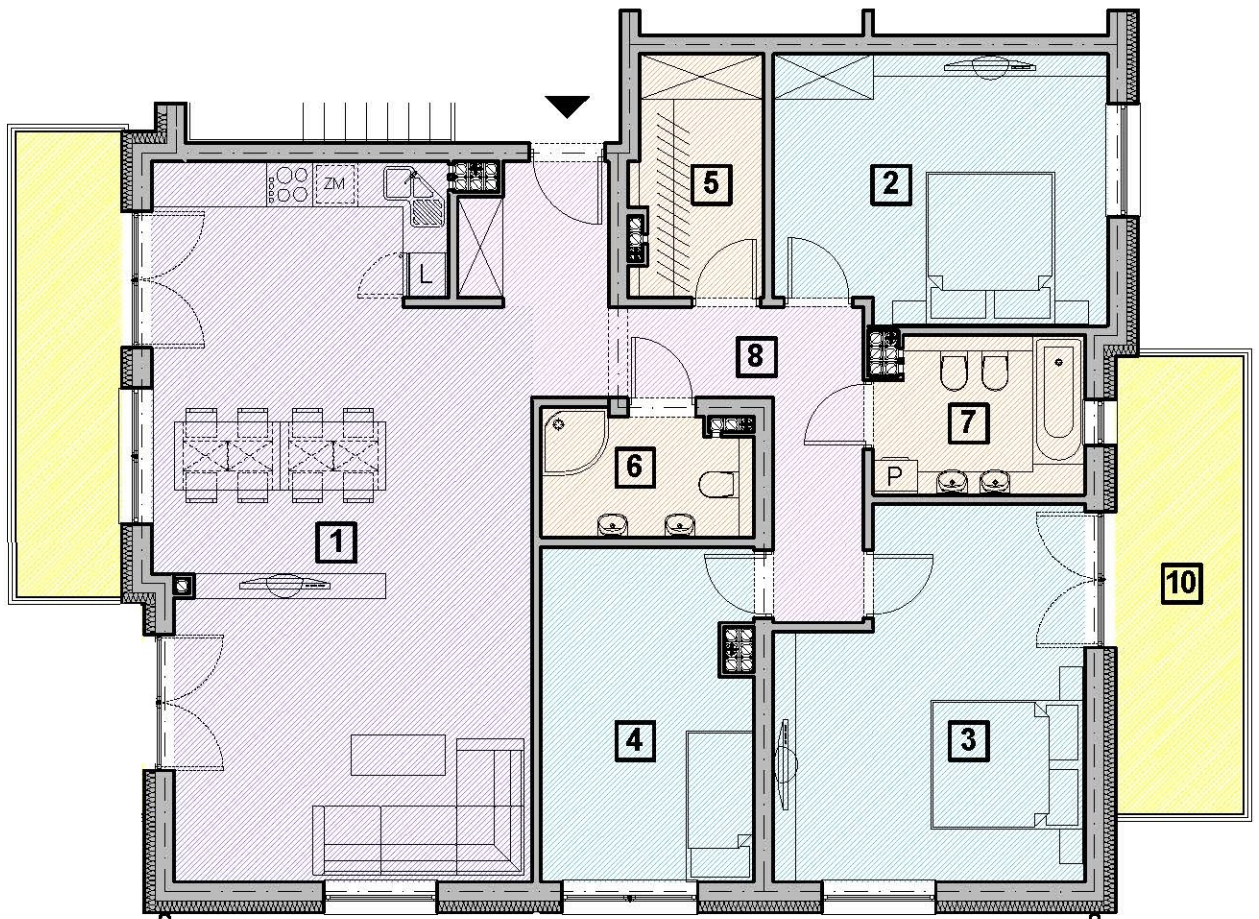


1. SALON I ANEKS KUCHENNY	44,4 m ²
2. SYPIALNIA	15,5 m ²
3. SYPIALNIA	18,4 m ²
4. SYPIALNIA	12,2 m ²
5. GARDEROBA	5,4 m ²
6. ŁAZIENKA	4,4 m ²
7. ŁAZIENKA	5,7 m ²
8. HALL WEJŚCIOWY	12,3 m ²
POWIERZCHNIA CAŁKOWITA	118,3 m ²
9. BALKON	
10. BALKON	


MIESZKANIE nr 5/6

PIĘTRO 2

SKALA 1:100

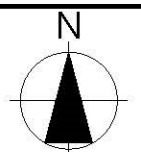

Urządzenia i wyposażenie przedstawione na rysunku jest jedynie przykładem aranżacji.

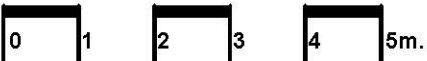

www.zakateksielanka.pl

progress
Development