


Załącznik nr 1 Położenie lokalu zaznaczone kolorem fioletowym na rzucie kondygnacji.
Balkon przynależny mieszkaniu zaznaczony kolorem żółtym.

ZAKĄTEK SIELANKA

Deweloper:


PROGRESS DEVELOPMENT
sp. z o.o.
90-442 Łódź, ul. Piotrkowska 171/173
Tel./fax: 042/ 636-11-16
e-mail: biuro@progress.lodz.pl

Adres inwestycji: Łódź, ul. Bohdanowicza 7

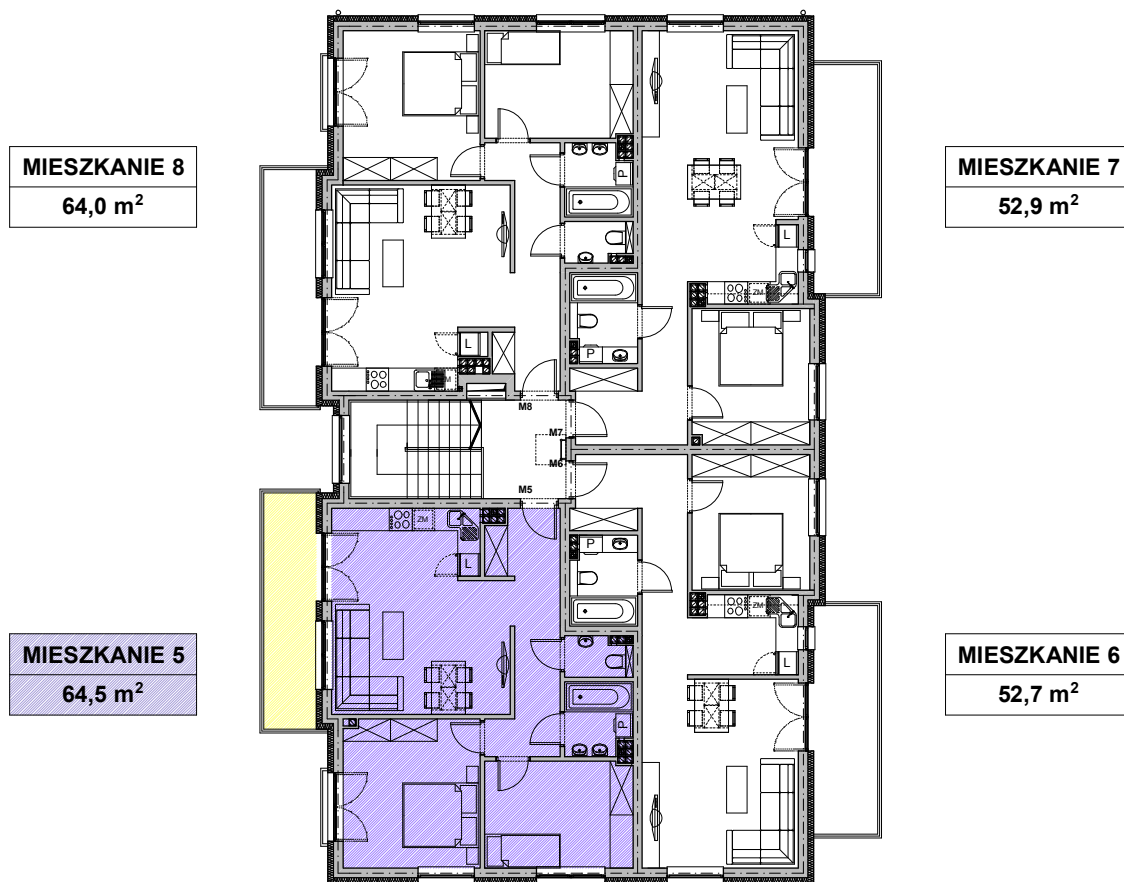

RZUT II PIĘTRA

SKALA 1:200

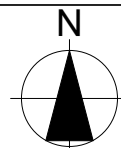

Urządzenia i wyposażenie przedstawione na rysunku jest jedynie przykładem aranżacji.

0 1 2 3 4 5 6 7 8 9 10 11m.

www.zakateksielanka.pl

progress
Development