


**Załącznik nr 1** Położenie lokalu zaznaczone kolorem fioletowym na rzucie kondygnacji.  
Balkon przynależny mieszkaniu zaznaczony kolorem żółtym.

# ZAKĄTEK SIELANKA

**Deweloper:**


**PROGRESS DEVELOPMENT  
sp. z o.o.**  
90-442 Łódź, ul. Piotrkowska 171/173  
Tel./fax: 042/ 636-11-16  
e-mail: biuro@progress.lodz.pl

**Adres inwestycji:** Łódź, ul. Bohdanowicza 7

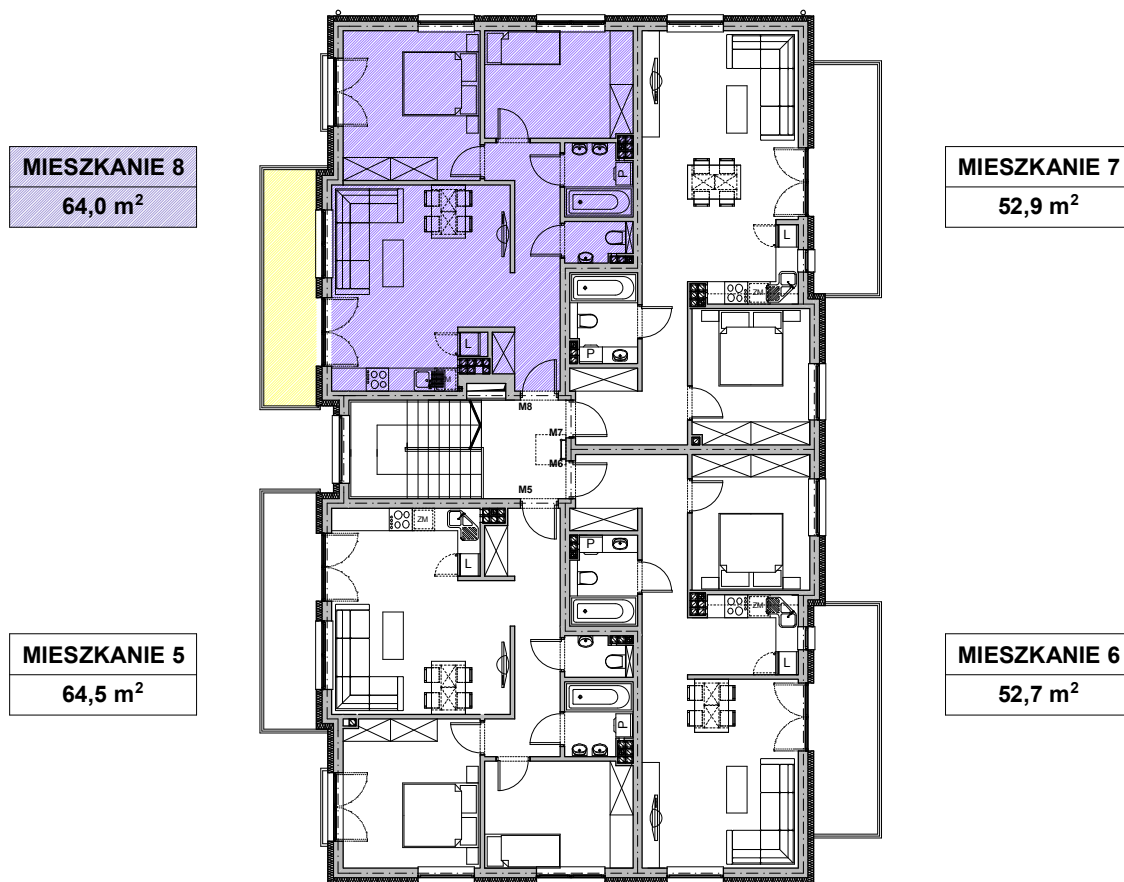

**RZUT II PIĘTRA**

SKALA 1:200

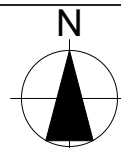

Urządzenia i wyposażenie przedstawione na rysunku jest jedynie przykładem aranżacji.

0 1 2 3 4 5 6 7 8 9 10 11m.

[www.zakateksielanka.pl](http://www.zakateksielanka.pl)

**progress**  
Development