

ZAKĄTEK SIELANKA

Developer:

PROGRESS DEVELOPMENT


sp. z o.o.

90-442 Łódź, ul. Piotrkowska 171/173

Tel./fax: 042/ 636-11-16

e-mail: biuro@progress.lodz.pl

Adres inwestycji: Łódź, ul. Bohdanowicza 7

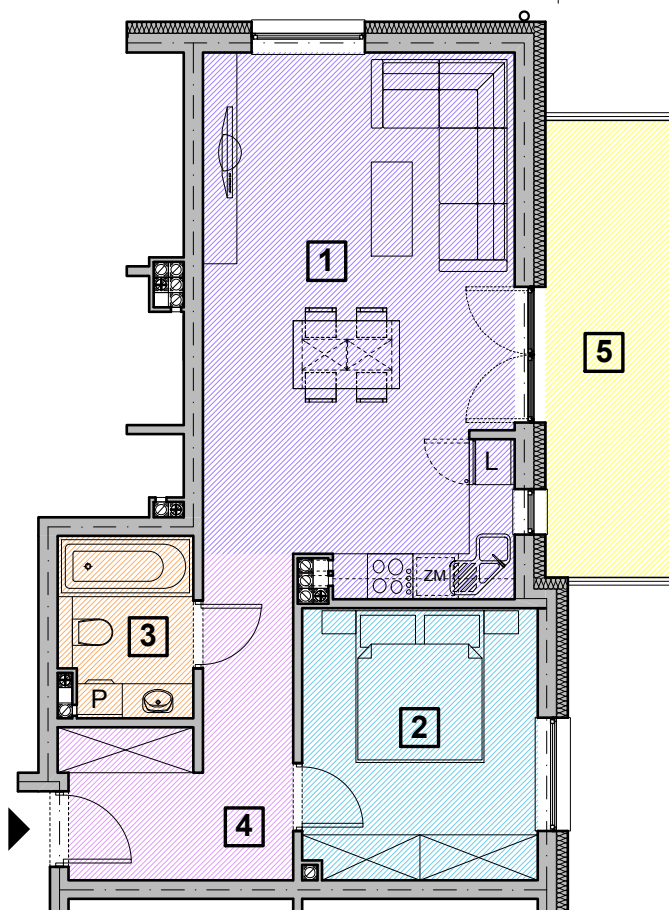


1. SALON I ANEKS KUCHENNY	28,8 m ²
2. SYPIALNIA	11,1 m ²
3. ŁAZIENKA	4,2 m ²
4. HALL WEJŚCIOWY	8,8 m ²
POWIERZCHNIA CAŁKOWITA	52,9 m ²
5. BALKON	

MIESZKANIE nr 3

PIĘTRO 1

SKALA 1:100

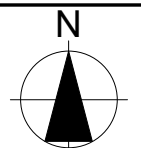

Urządzenia i wyposażenie przedstawione na rysunku jest jedynie przykładem aranżacji.



www.zakateksielanka.pl

progress
Development